



Brissago, 15 settembre 2015

Fiscalini / Ris. mun. no. 1131 / 15.09.2015

MESSAGGIO MUNICIPALE no. 1404

Strada cantonale PA13; messa in sicurezza mensola marciapiede semiponte "Alla Resiga"; interventi di risanamento e nuove barriere elastiche - Richiesta di credito

Signor Presidente,
Signore e signori consiglieri,

Sottoponiamo, alla vostra attenzione, per esame ed approvazione, la richiesta di un credito di CHF 225'000.00.- necessario alla messa in sicurezza della mensola del marciapiede, alla posa di una barriera elastica con profilo a cassone, rispettivamente alla sistemazione della ringhiera esistente lungo Via Crodolo.

1. Premessa

Visto lo stato precario della mensola del marciapiede sulla strada cantonale PA13 (da PR 170+450 a PR 170+800), si rende necessario un suo totale risanamento, perfezionato con la messa in sicurezza del medesimo per il tramite di barriere elastiche a cassone.

A seguito dell'incidente avvenuto il 25 marzo 2014, il Cantone ha deciso di anticipare nel biennio 2015-2016 i lavori, inizialmente previsti per il quadriennio 2016-2020,.


2. Interventi

Gli interventi di messa in sicurezza, prevedono l'esecuzione di un bauletto in calcestruzzo, tra carreggiata e marciapiede, su cui verrà posata una barriera elastica a cassone (piano tipo 6.151).

In concomitanza con i lavori di messa in sicurezza si rende necessario procedere alla riparazione locale e al ritinteggiamento dell'attuale ringhiera (posata negli anni 60), come pure al risanamento e alla protezione del calcestruzzo del cordolo e della parte intradossale della mensola, che si presentano in stato assai precario:

Riprendendo i contenuti della lettera della Divisione delle costruzioni del 17 agosto 2015, è stato confermato che il committente delle opere sarà il Cantone ed il Comune sussidierà la quota parte di sua competenza. Questo in base all'art. 13 della Legge sulle strade del 23 marzo 1983.

SEZIONE 1:10

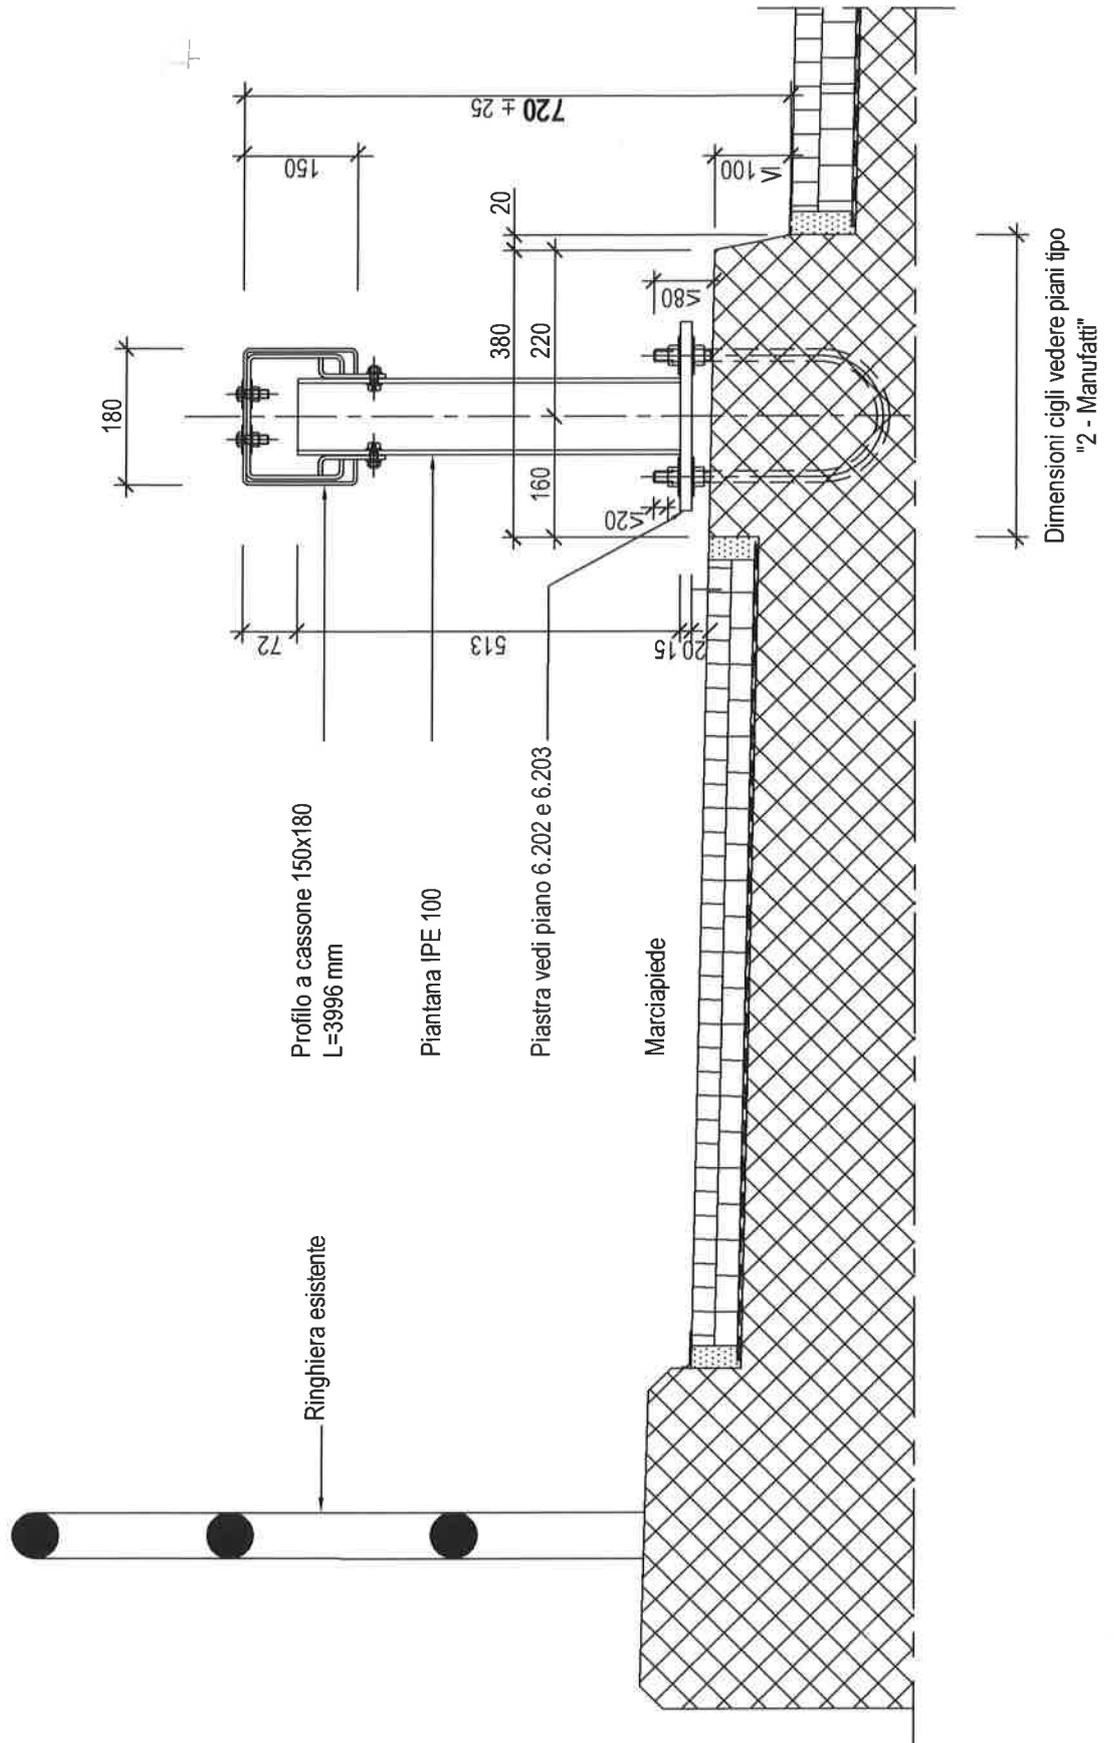

Dipartimento del territorio - Divisione delle costruzioni
via F. Zorzi 13 - Casella Postale 2170 - 6501 BELLINZONA

6.151

Data: 04.10.2005

Barriera di sicurezza tipo TI 005

Mod. : 02.06.2009

Dis. : MB

Resp. : DeB

Contr. : CN

LS 150'180

Scala : 1:10



COMUNE DI BRISSAGO

UFFICIO TECNICO COMUNALE

